



TABLEAU DES SURFACES

pièce	surface	finition au sol
Bureau	9.00	
CH 01	9.92	
WC	2.04	
SDB	7.00	
Cellier/ Buanderie	4.92	
Pièce de vie	28.33	
SHBE-RDC	62.91	



TABLEAU DES SURFACES

pièce	surface	finition au sol
CH 02	9.00	
CH 03	9.04	
SDB 2	5.05	
Palier	5.77	
WC 2	2.09	
SHBE-ETAGE	30.88	

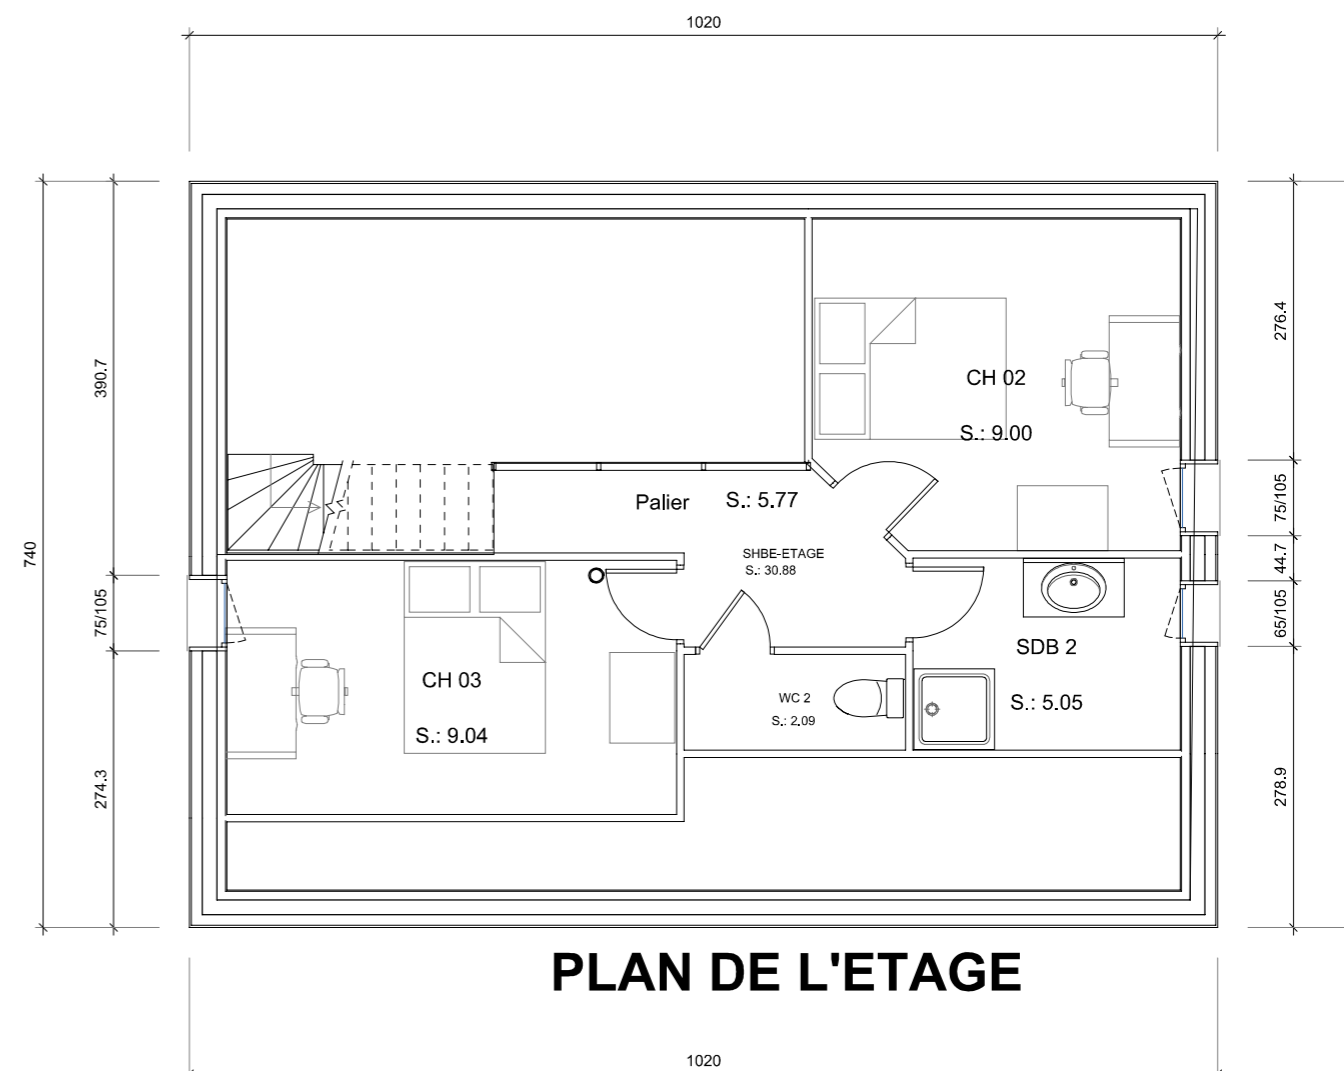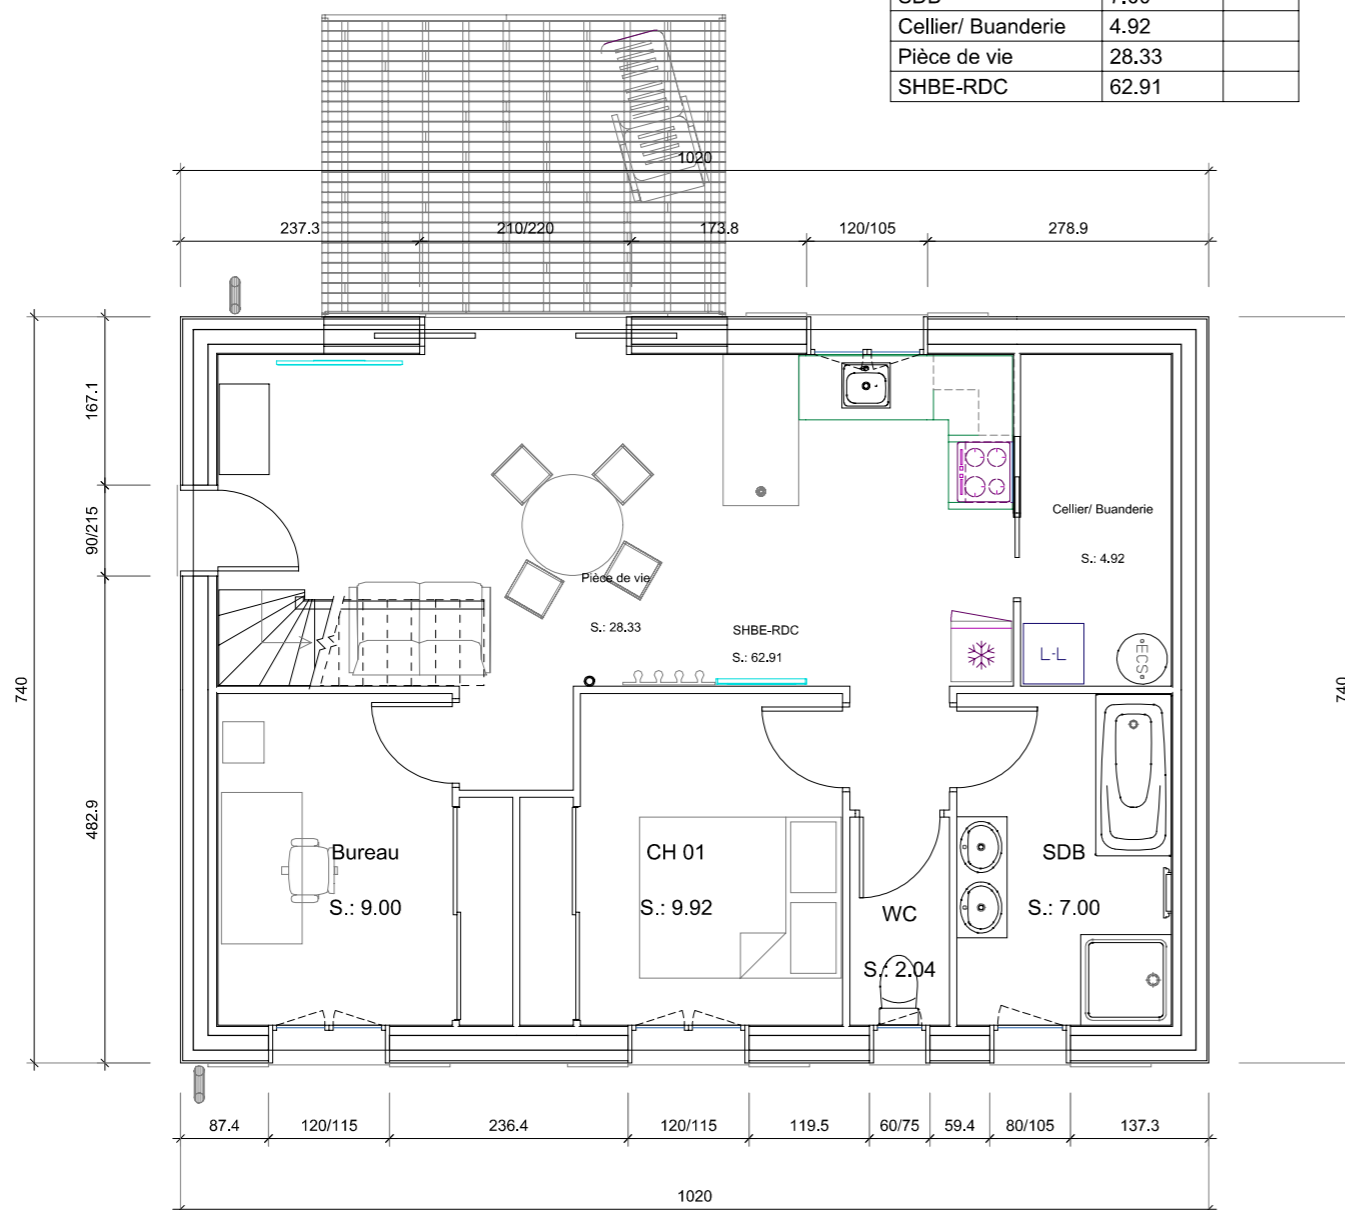

PLAN DE L'ETAGE

PLAN DU REZ-DE-CHAUSSEE

Maitre d'oeuvre: **Les Demeures du Morvan**
 ZA Bonjuans
 89200 MAGNY
 Tél.: 06.85.66.77.57
 yvan.charpentiersdumorvan@gmail.com

Maitre d'ouvrage:		Adresse du projet:		Liste des mises à jour:		
Index	Date	Description				

Notes:

PROJET DE CONSTRUCTION

PLANS RDC + ETAGE

Réf.: Dessinateur: Echelle: 1:100 Format: A3 Date:

Phase: **PCMI**
1-2